


民生東路一段

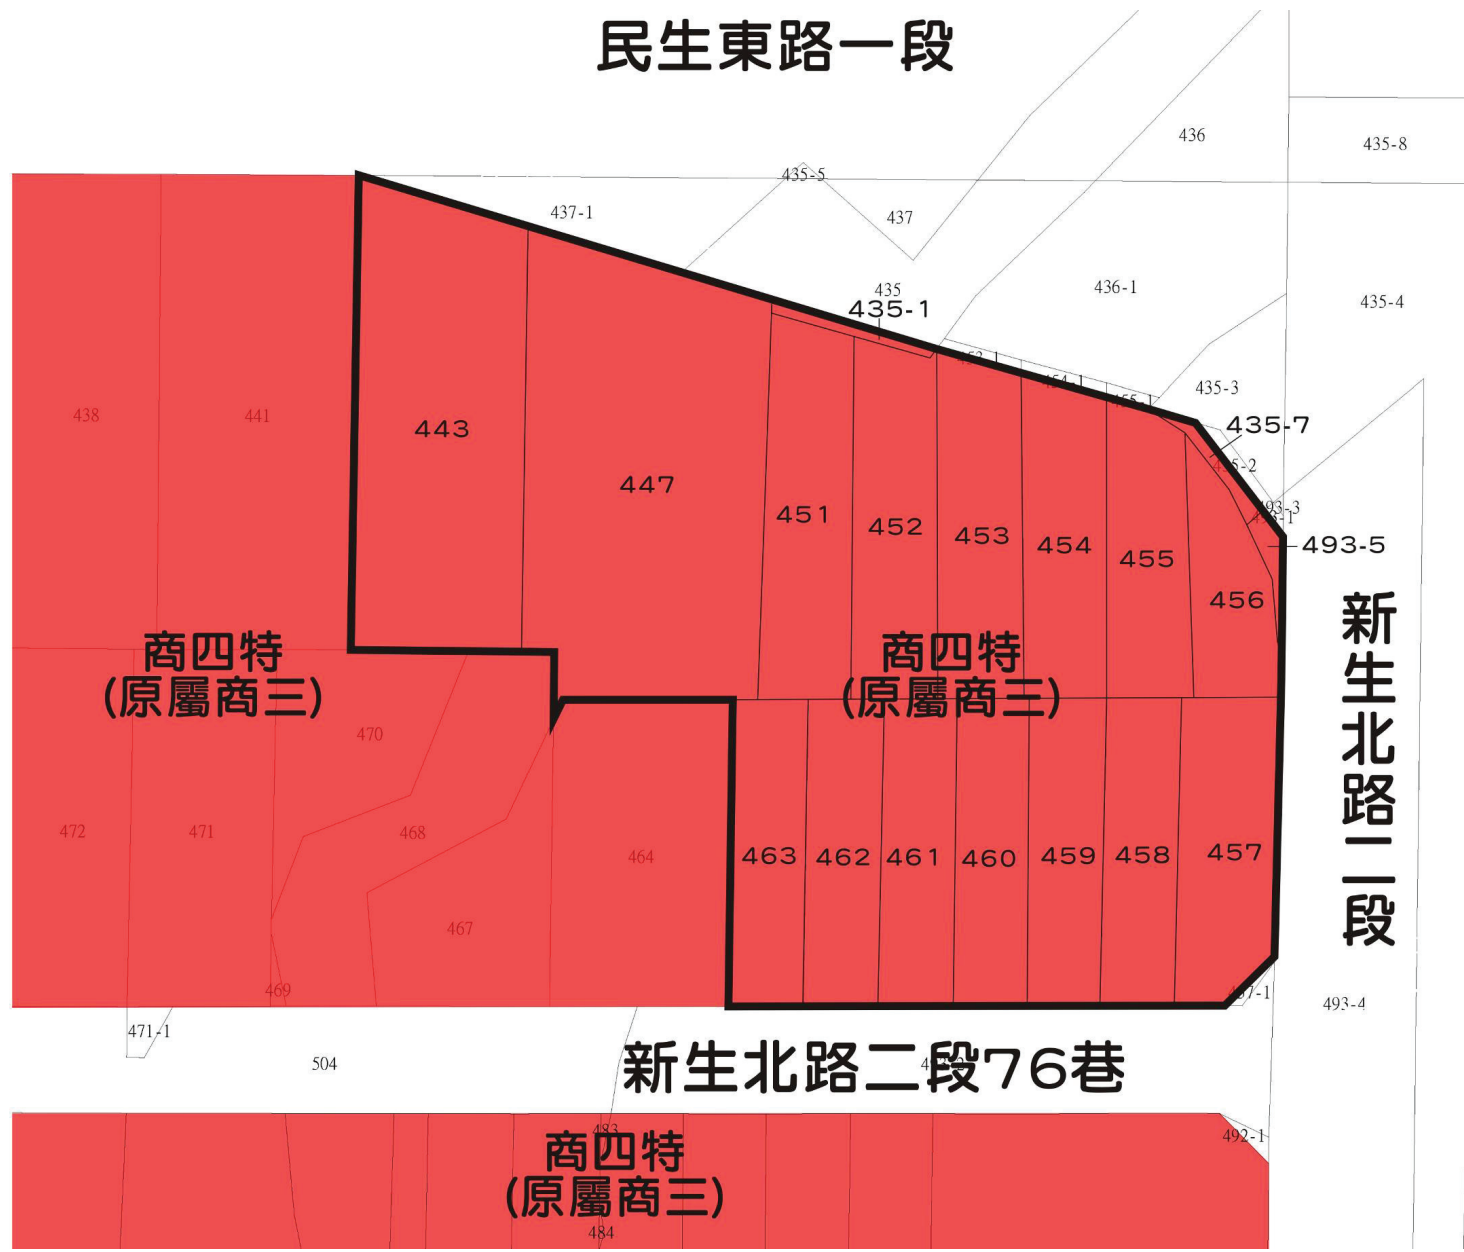

圖例

↑ N

S: 1/300

更新單元範圍

圖 6-2 土地使用分區圖